


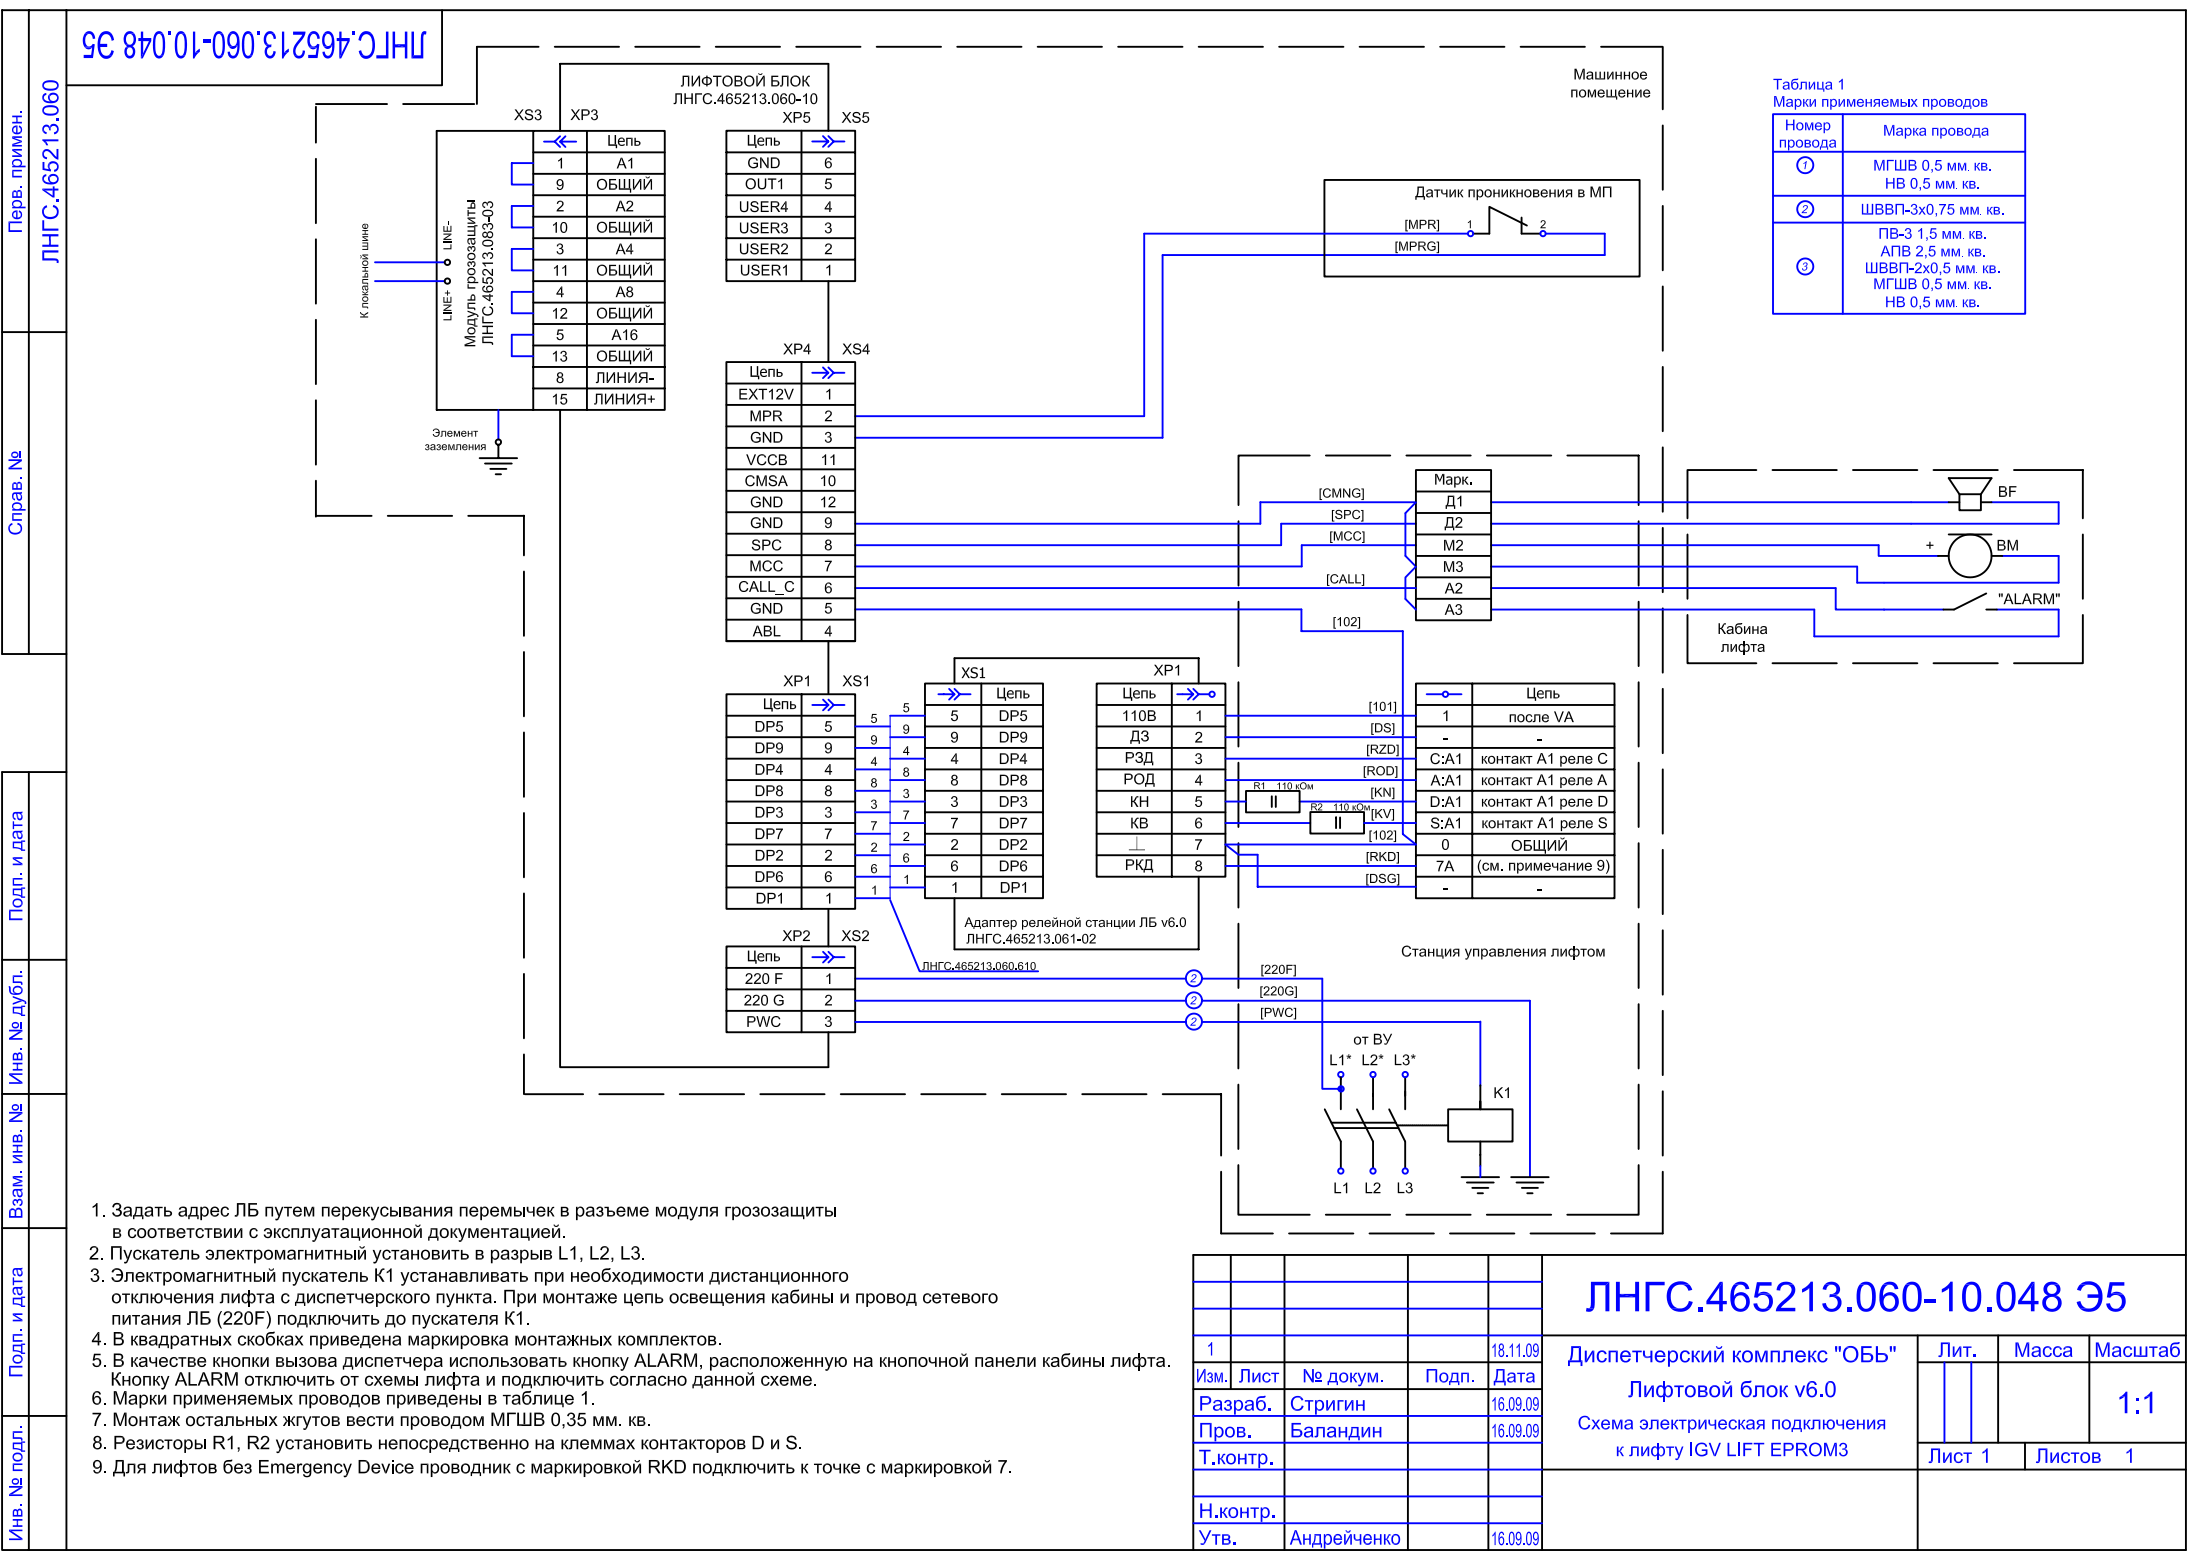

ЛНГС.465213.060-10.048 Э5				Диспетчерский комплекс "ОБ"		
Лифтовой блок v6.0				1:1		
Схема электрическая подключения к лифту IGV LIFT EPROM3				Лист 1 Листов 1		
1			18.11.09			
Изм.	Лист	№ докум.	Подп.			
Разраб.	Стригин		16.09.09			
Пров.	Баладин		16.09.09			
Т.контр.						
Н.контр.						
Утв.	Андрейченко		16.09.09			